


extra toezicht:

- Hydro: uitgezonderd plaatselijk verkeer
- 738: enkelrichting
- 768: enkelrichting
- 835: verplichte exit
- 838: verplichte exit

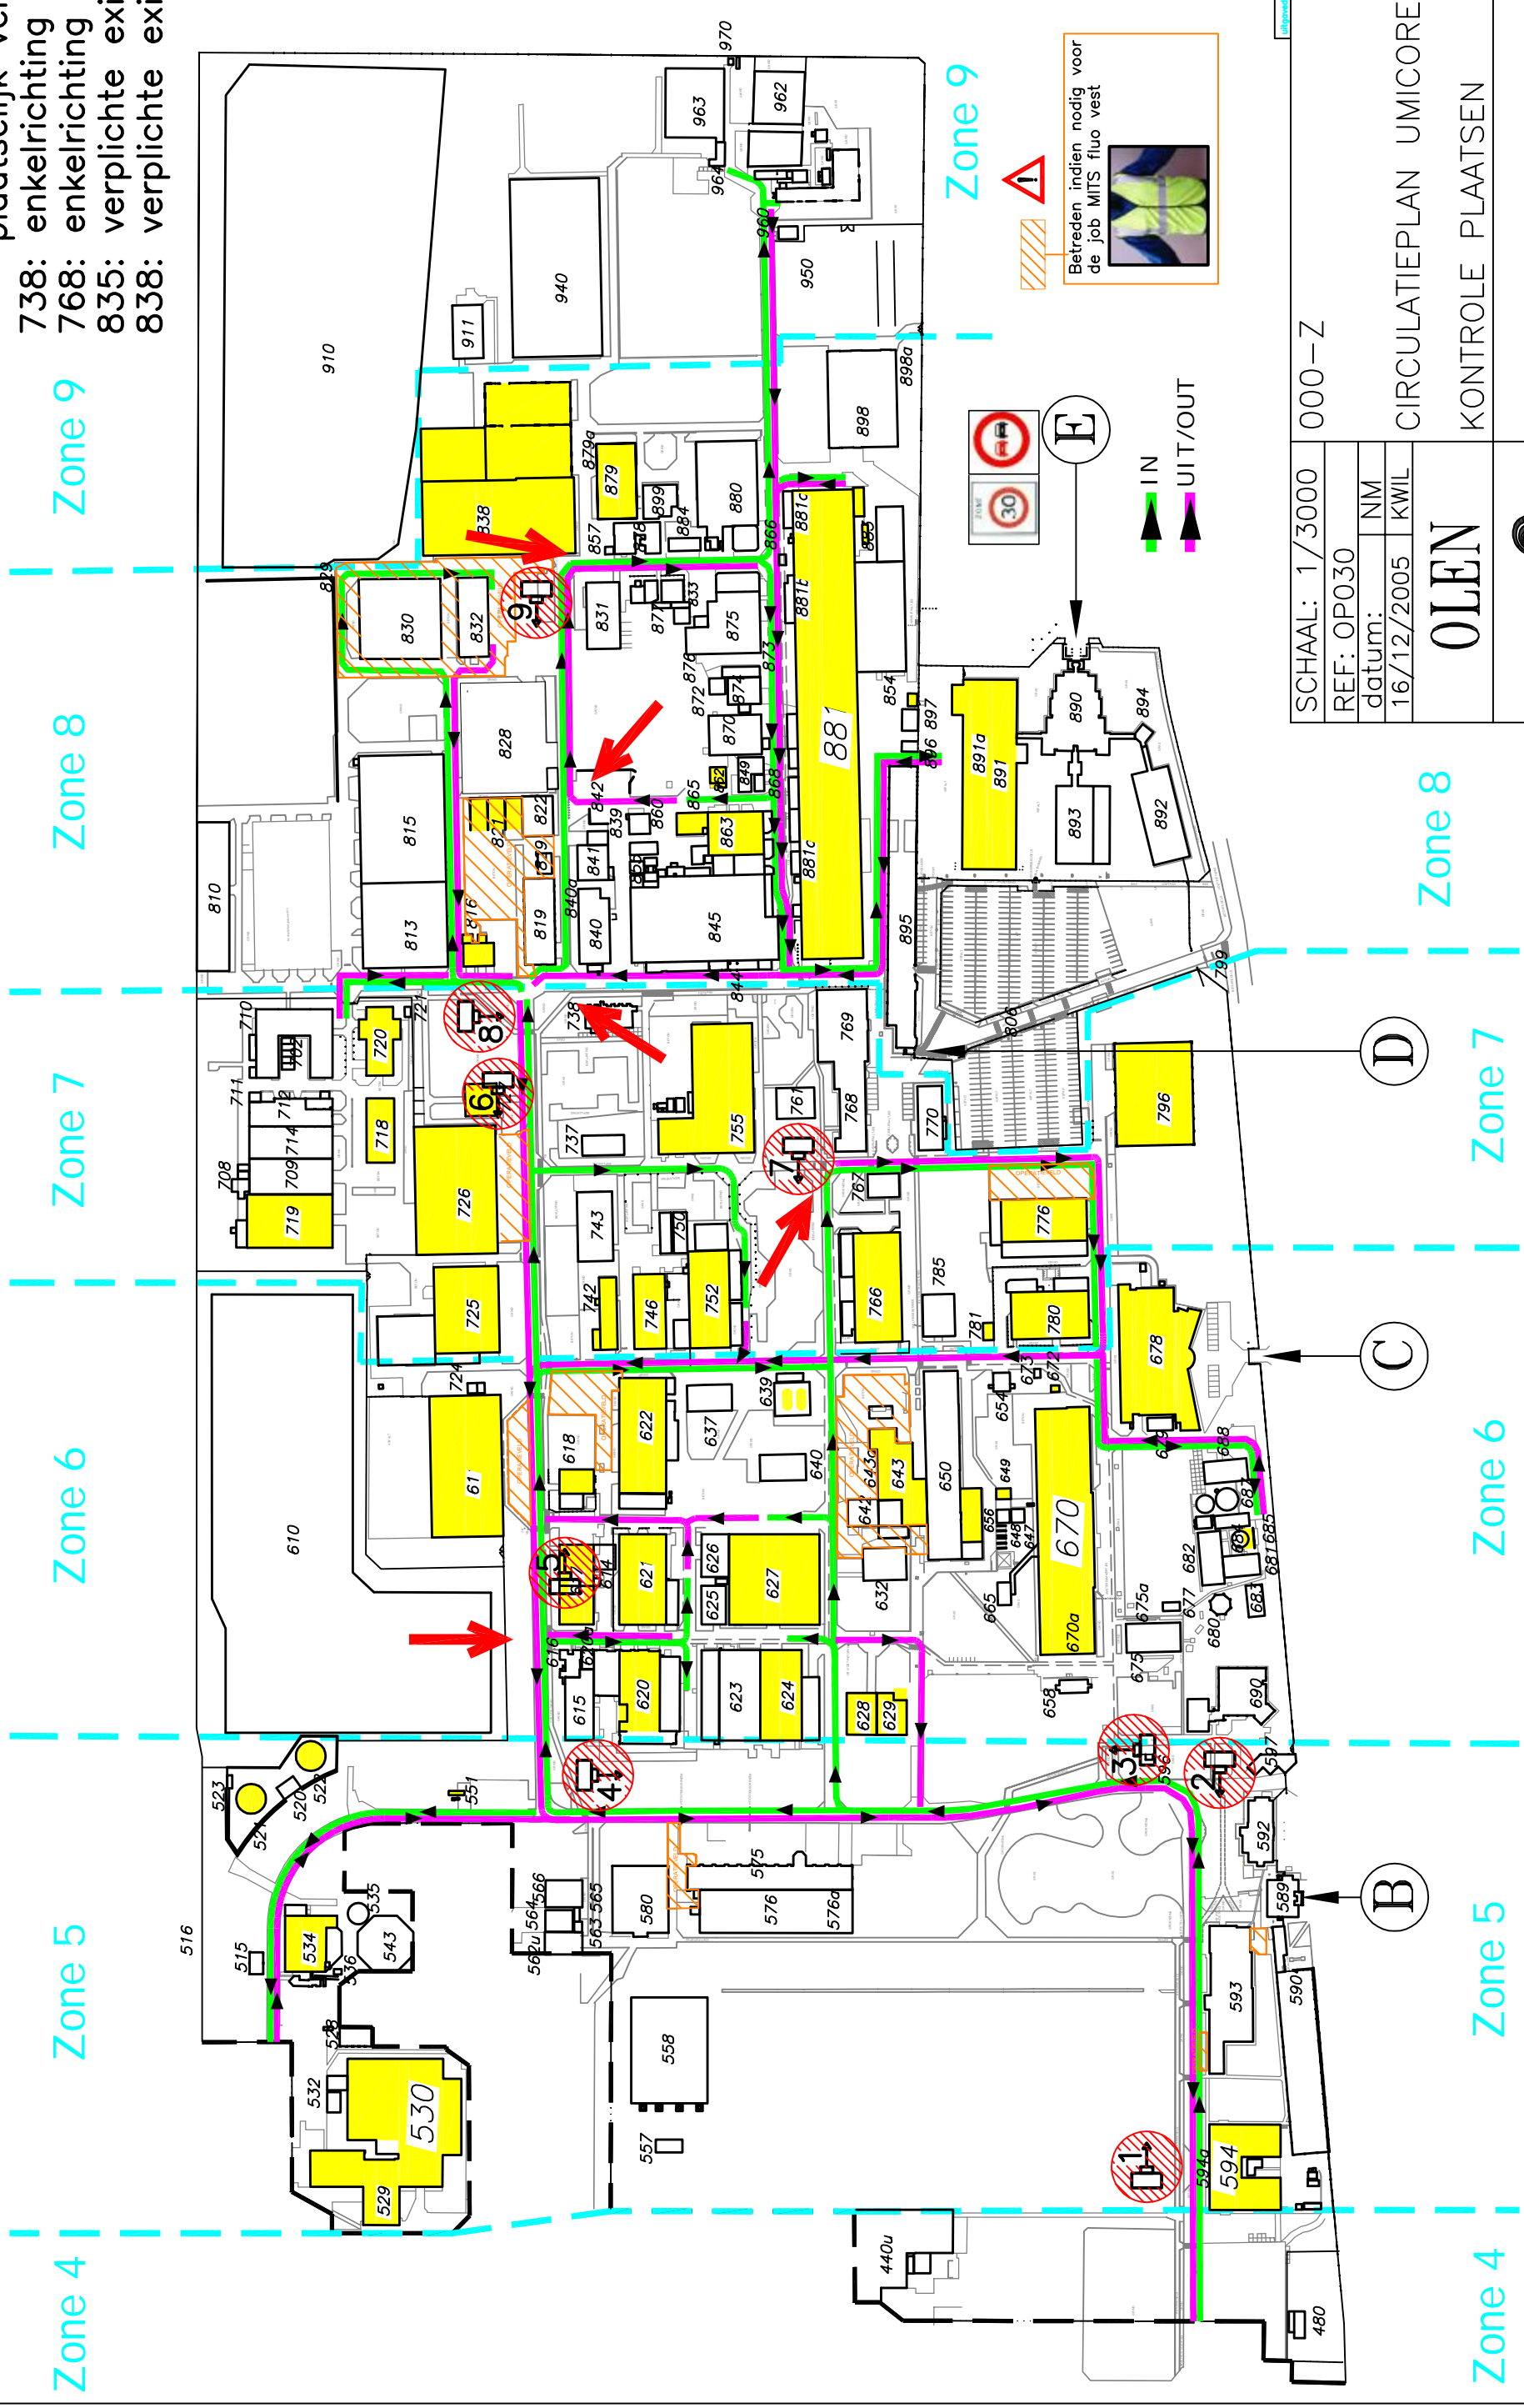

SCHAAL: 1/3000	000-Z
REF: OP030	
datum: NM	
16/12/2005	KWIL
OLEN	
CIRCULATIEPLAN UMICORE	
KONTROLE PLAATSEN	
336906 00	

